


# SECTIUNE S-S

scara 1:100

invelitoare tabla profilata
folie polietilena
astereala
capriori lemn

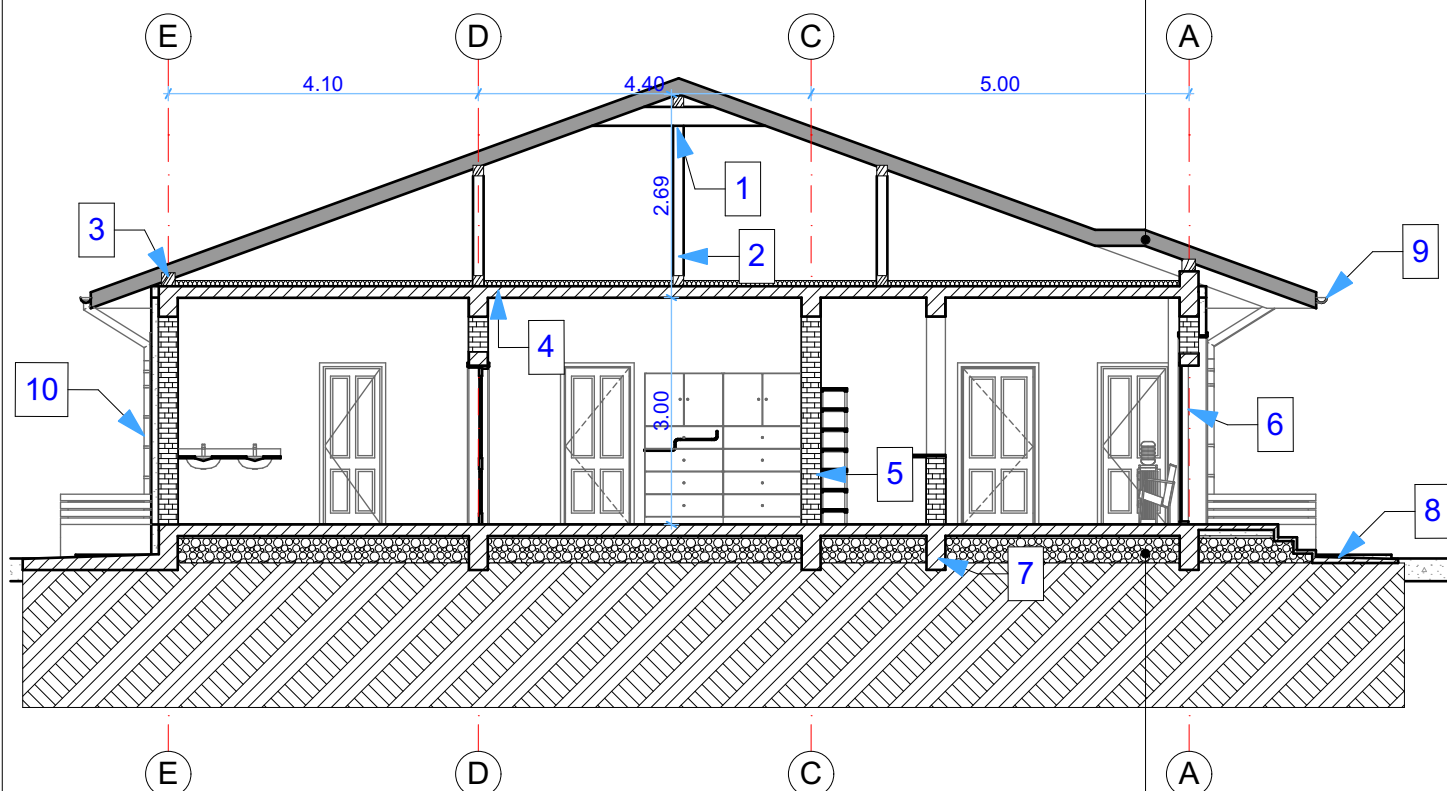


## LEGENDA

- 1 pana de coama 12x14
- 2 pop 12x12
- 3 cosoroaba 12x12
- 4 planseu din B.A.
- 5 pereti din zidarie G.V.P.

- 6 tamplarie pvc cu geam termopan
- 7 fundatie din beton armat
- 8 trotuar din beton
- 9 jgheab din tabla zincata
- 10 burlane din tabla zincata

- pardoseala finita
- pardoseala beton slab armat
- termoizolatie polistiren
- folie polietilena
- balast compactat
- strat pamant bine compactat

CLASA DE IMPORTANTA "C" - CATEGORIA DE IMPORTANTA III - GRADUL DE REZISTENTA LA FOC II

<b>PROIECTANT GENERAL:</b>  S.C. INKSHAPE S.R.L. CUI R032329142 J22/1721/2013 www.inkshape.ro		<b>TITLU PROIECT:</b> Infiintare cladire cabinete medicale individuale in comuna Rafaila, judetul Vaslui		NUMĂR PROIECT:	39/2017
				FAZĂ PROIECT:	S.F.
<b>ŞEF PROIECT:</b> Ing. Zaharia Mihaita Marius		<b>BENEFICIAR:</b> Comuna Rafaila		DATA PROIECT:	2017
				TITLU PLANŞĂ:	
<b>PROIECTAT:</b> Arh. Fronea Andrei		<b>AMPLASAMENT:</b> str. DJ 248 A, sat. Rafaila, com. Rafaila, jud. Vaslui		SECTIONE S-S SCARA: <b>1:100</b>	
<b>DESENAT:</b> Arh. Fronea Andrei				PLANŞĂ:	<b>A04</b>