


Plan parter

scara 1/100

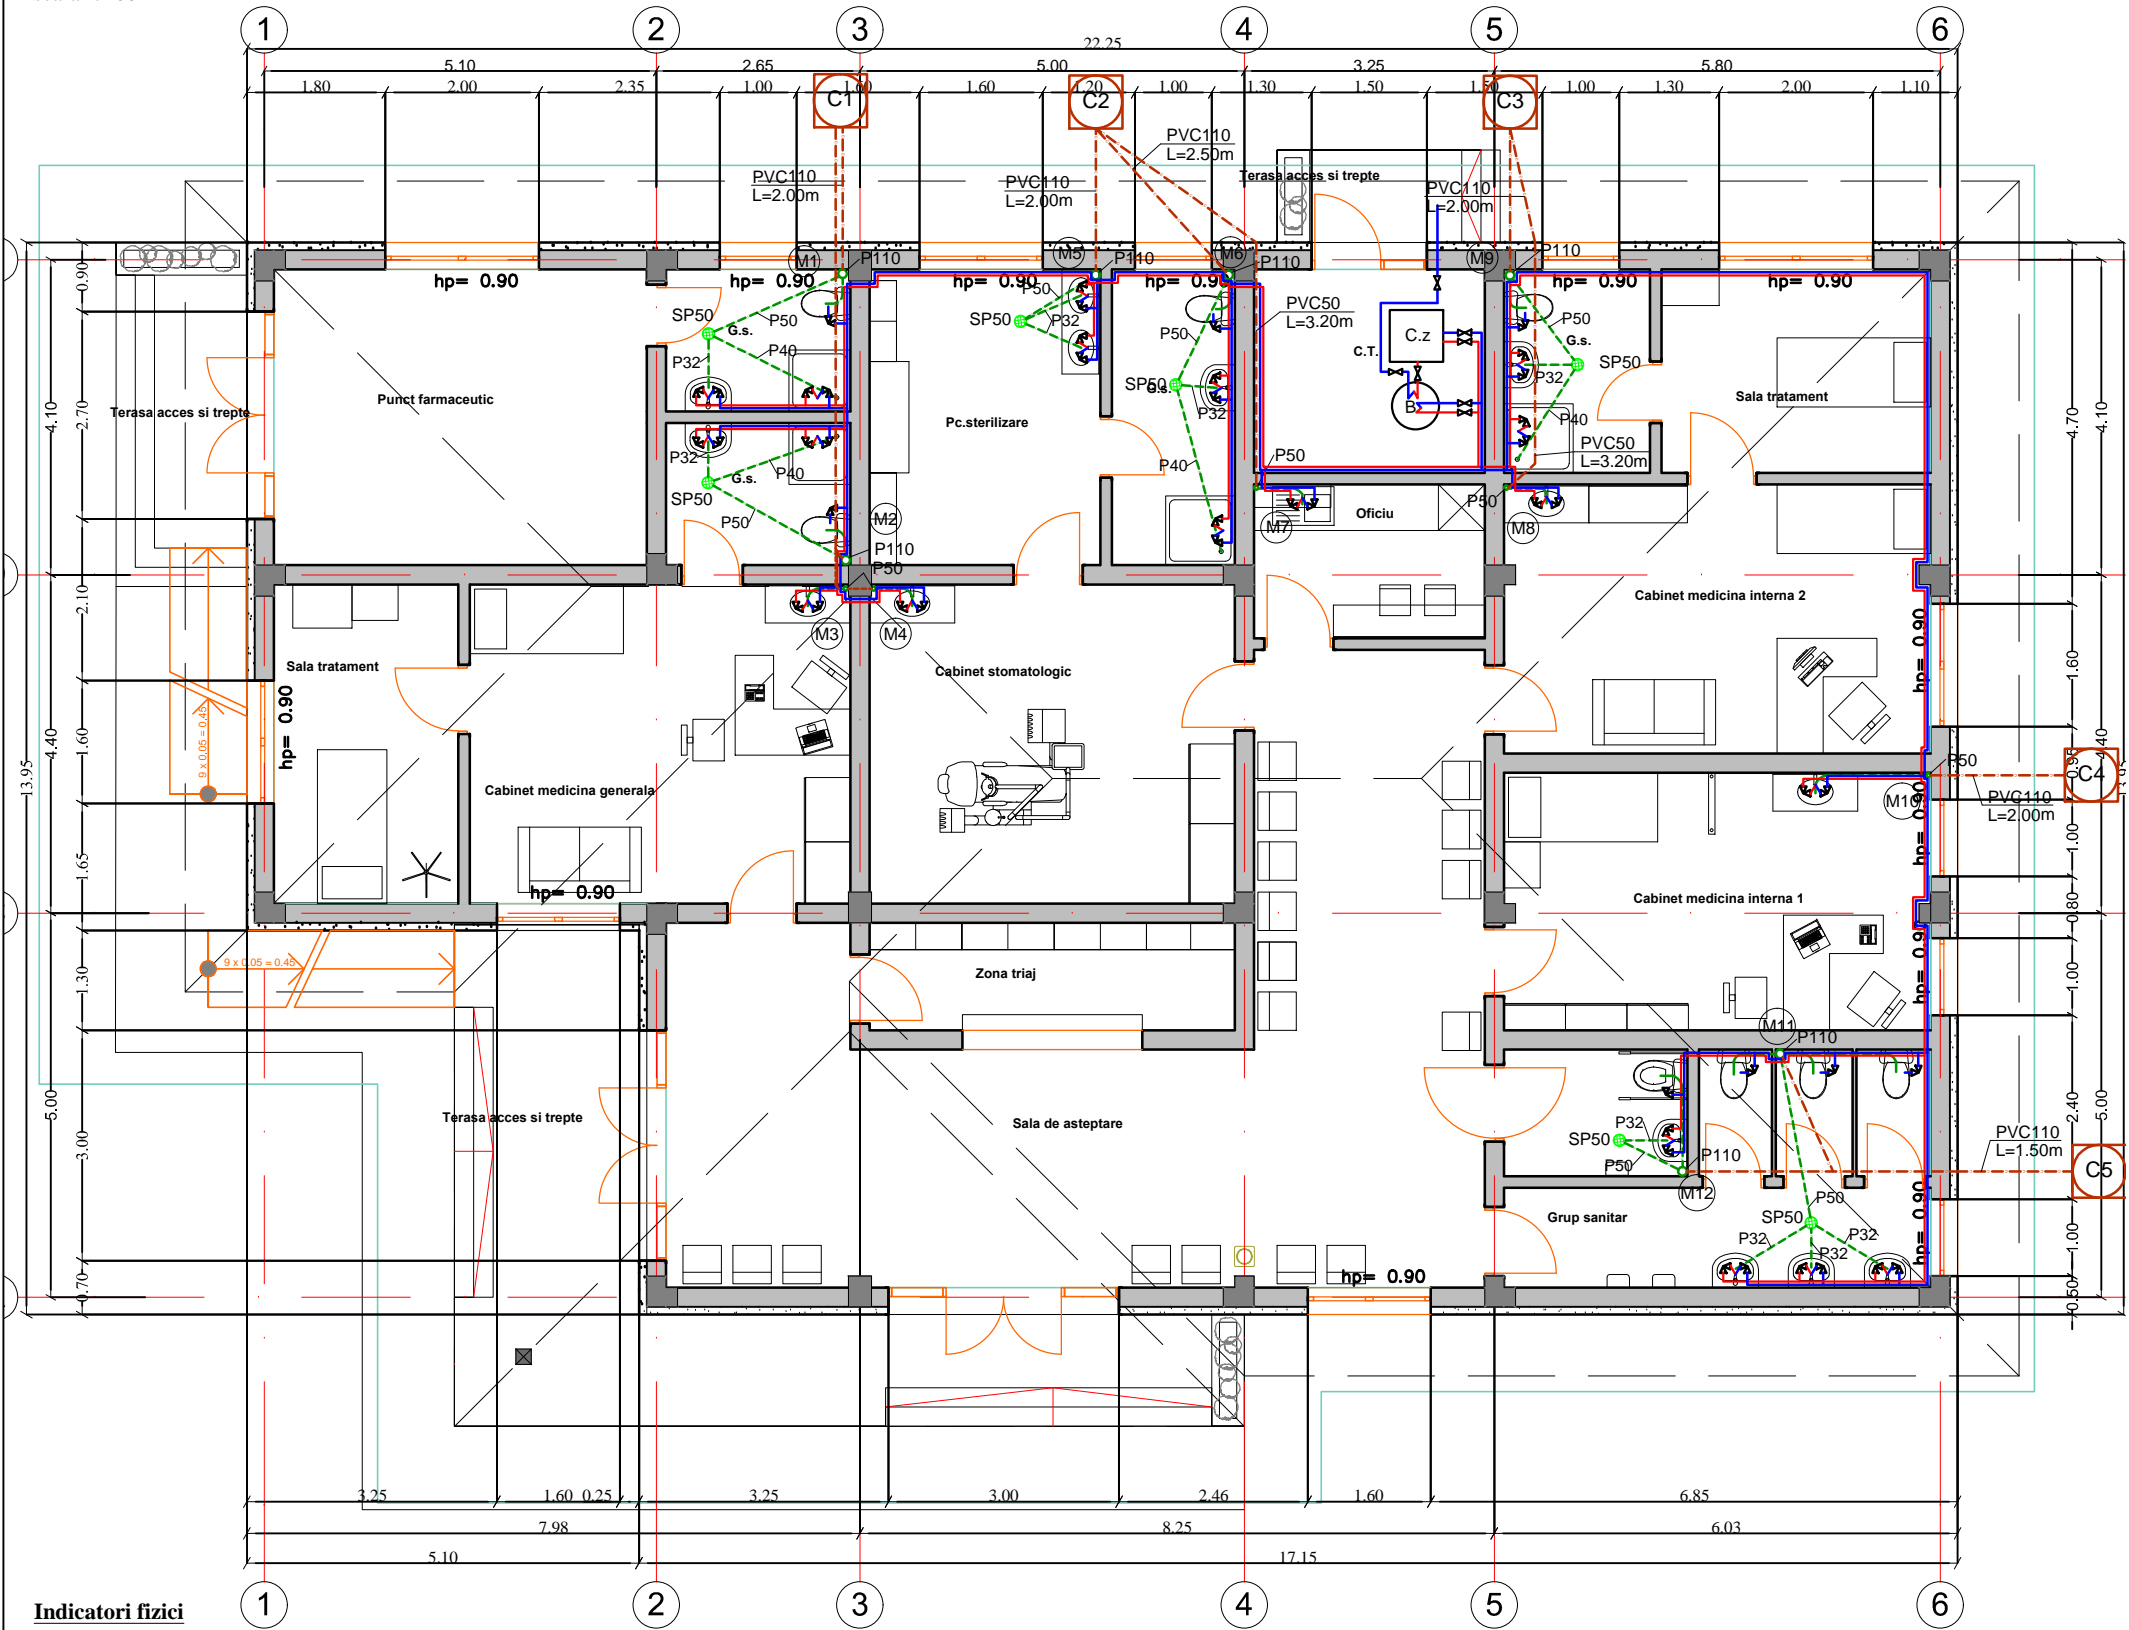

Indicatori fizici

Sc. = 285.00 mp
Sd. = 285.00 mp
Su. = 236.85 mp
S.terase si trepte = 39.00 mp
S.teren=2.216,79 mp
POT= 12.86%
CUT=0.12 mp/adc

LEGENDA

- Conducta de apa rece menajera din polipropilena
- Conducta de apa calda menajera din polipropilena
- Conducta din polipropilena de canalizare
- Conducta canalizare executata din PVC
- SP Sifon de pardoseala
- BMSL Baterie monocomanda lavoar
- BMCD Baterie monocomanda pentru cada de dus cu dus fix
- RC3/8" Robinet de colt pentru WC
- RS Robinet cu sfera
- RF1/2" Racord flexibil
- Centrala termica cu combustibil solid

PROIECTANT GENERAL:		TITLU PROIECT :		NUMĂR PROIECT:	
<div><div>inkShape</div><div>S.C. INKSHAPE S.R.L. CUI RO32329142 J22/1721/2013 www.inkshape.ro</div></div>		ÎNFIINȚARE CLĂDIRI CABINETE MEDICALE INDIVIDUALE ÎN COMUNA RAFAILA, JUDEȚUL VASLUI		39/2017	
ȘEF PROIECT : Ing. Zaharia Marius		BENEFICIAR :		FAZA PROIECT:	
PROIECTAT : Ing. Ciocanel Claudiu		COMUNA RAFAILA		S.F.	
DESENAT : Ing. Ciocanel Claudiu		AMPLASAMENT : str. DJ 248A, sat Rafaila, comuna Rafaila, județul Vaslui		DATA PROIECT:	
				2017	
				TITLU PLANȘĂ:	
				PLAN PARTER INSTALATII SANITARE	
				SCARA:	1:100
				PLANȘĂ:	IS1