


Plan parter

scara 1/100

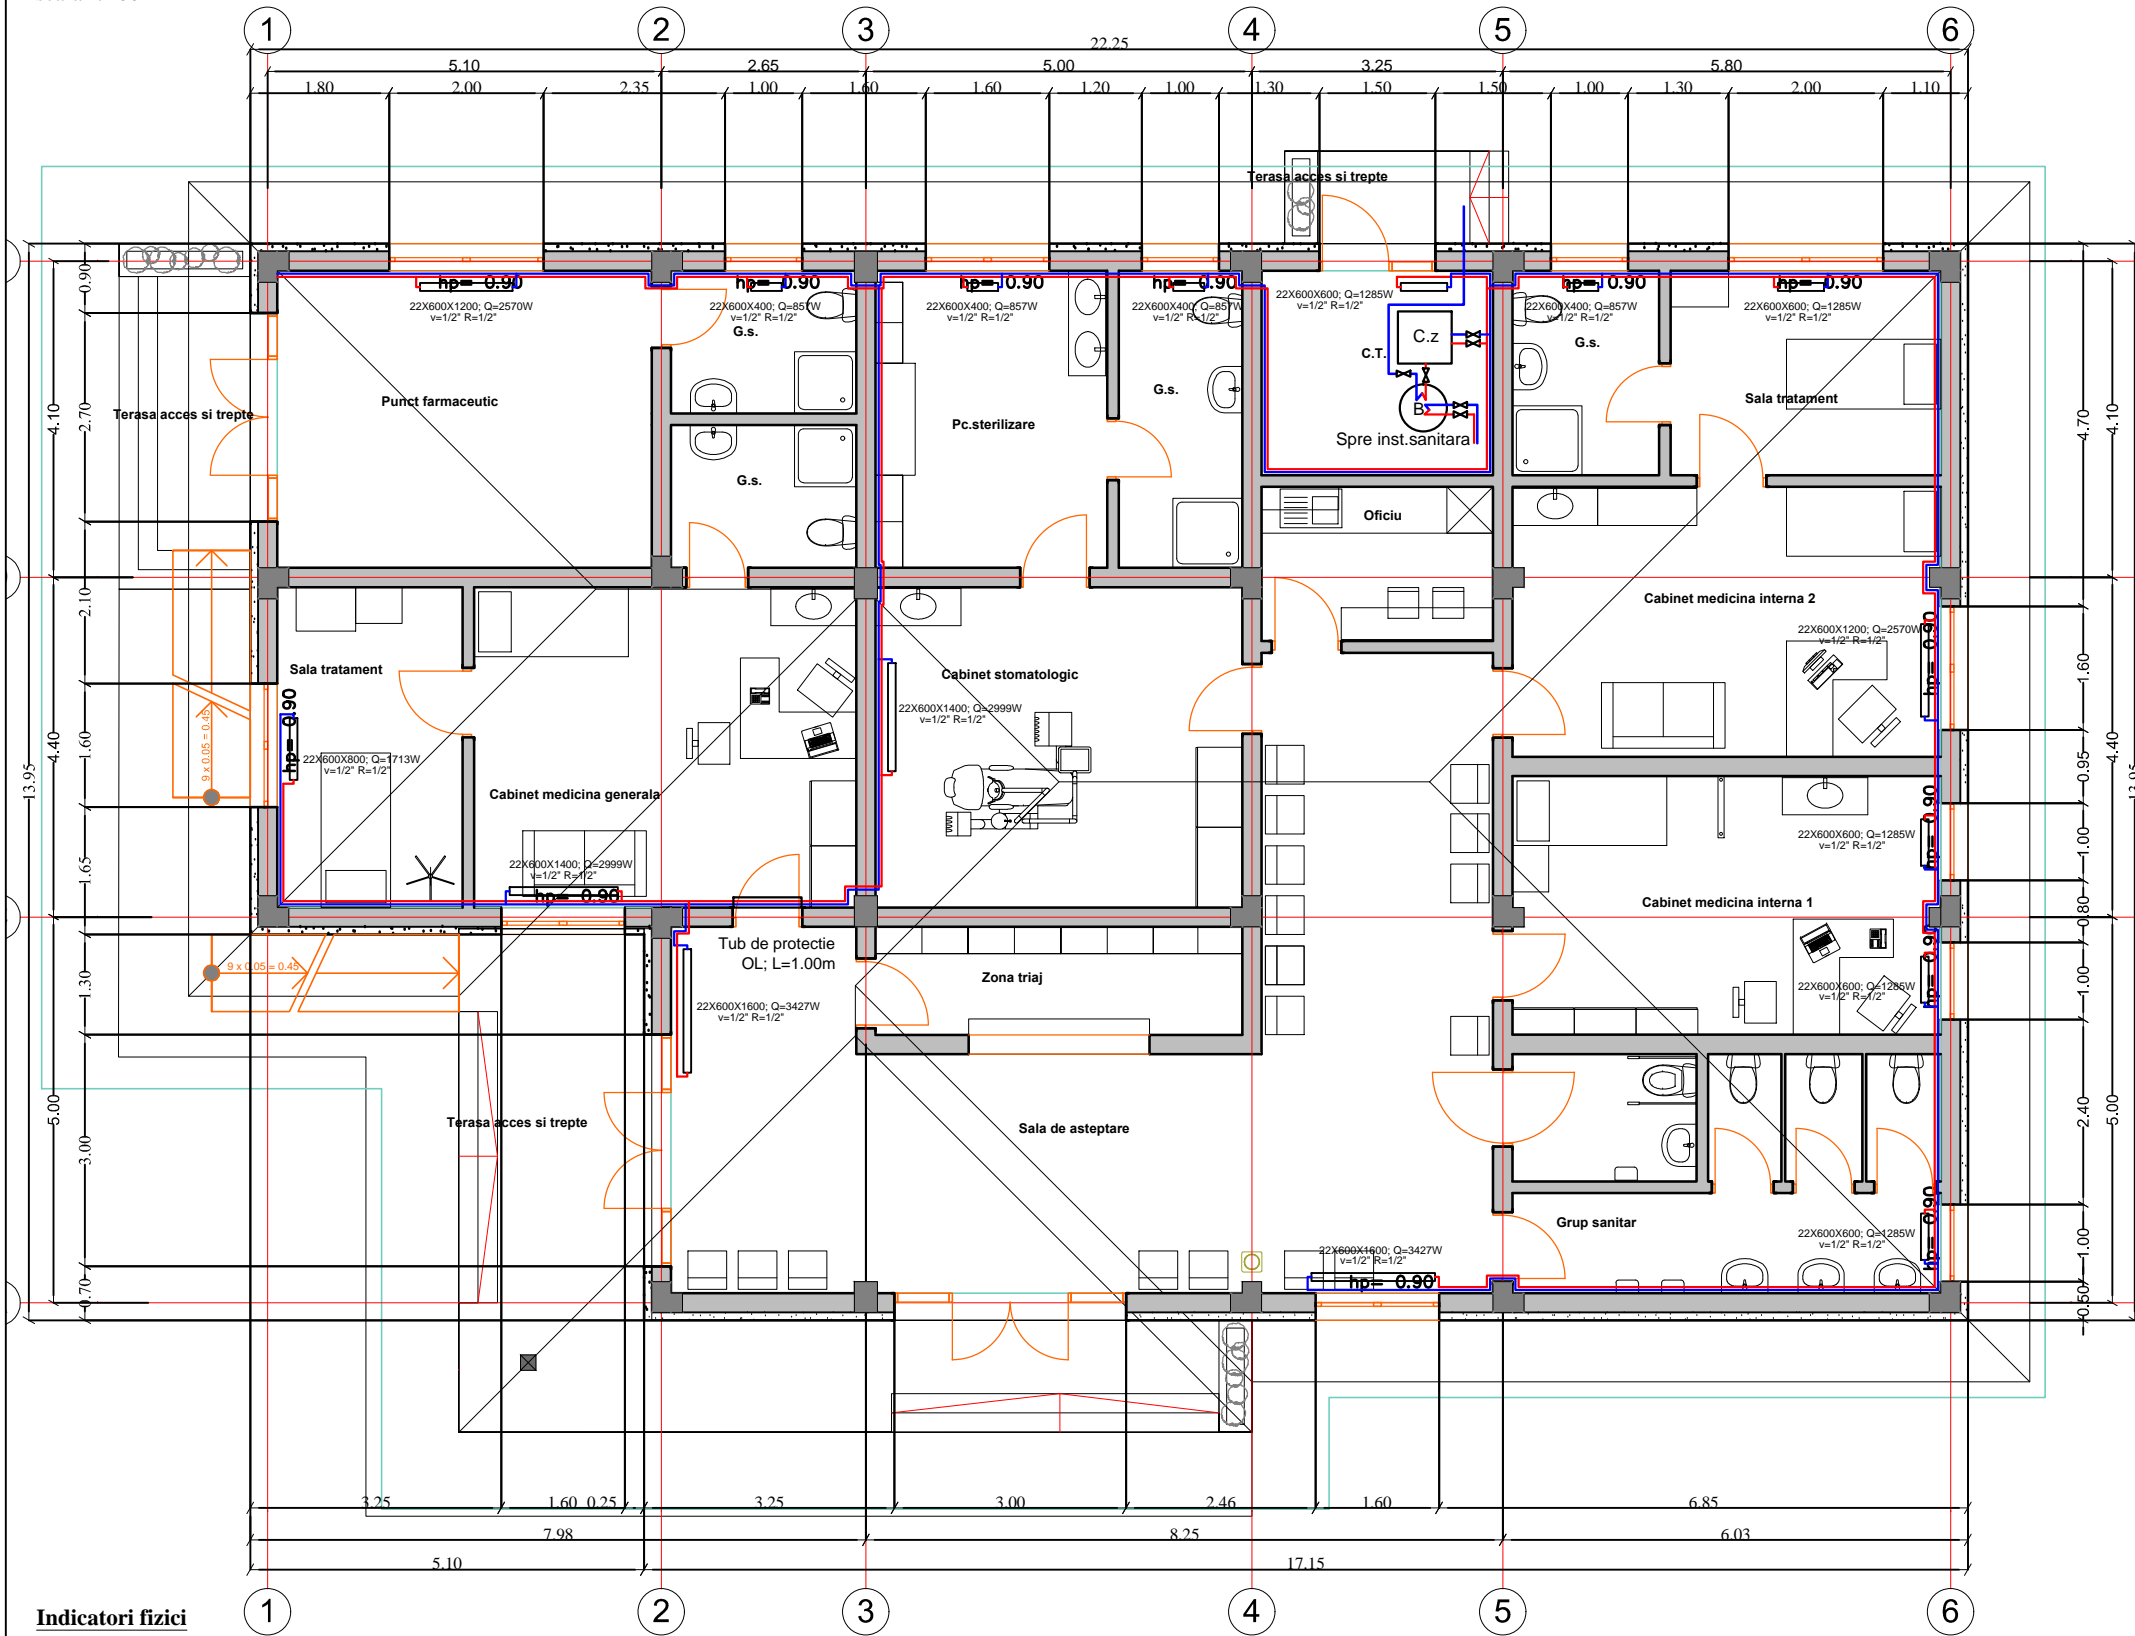


Indicatori fizici

Sc. = 285.00 mp
Sd. = 285.00 mp
Su. = 236.85 mp
S.terase si trepte = 39.00 mp
S.teren=2.216,79 mp
POT= 12.86%
CUT=0.12 mp/adc

LEGENDA

- Agent Termic Tur
- Agent Termic Retur
- Apa Rece (Potabila)
- Centrality termica

PROIECTANT GENERAL:		TITLU PROIECT :		NUMĂR PROIECT:	39/2017
 <div>S.C. INKSHAPE S.R.L. CUI R032329142 J22/1721/2013 www.inkshape.ro</div>		ÎNFIINȚARE CLĂDIRE CABINETE MEDICALE INDIVIDUALE ÎN COMUNA RAFAILA, JUDEȚUL VASLUI		FAZA PROIECT:	S.F.
ȘEF PROIECT : Ing. Zaharia Marius		BENEFICIAR : COMUNA RAFAILA		DATA PROIECT:	2017
PROIECTAT : Ing. Ciocanel Claudiu		AMPLASAMENT : str. DJ 248A, sat Rafaila, comuna Rafaila, județul Vaslui		TITLU PLANȘĂ: PLAN PARTER INSTALATII TERMICE	
DESENAT : Ing. Ciocanel Claudiu				SCARA: 1:100	PLANȘĂ: IT1