GM 25x60 Ax E

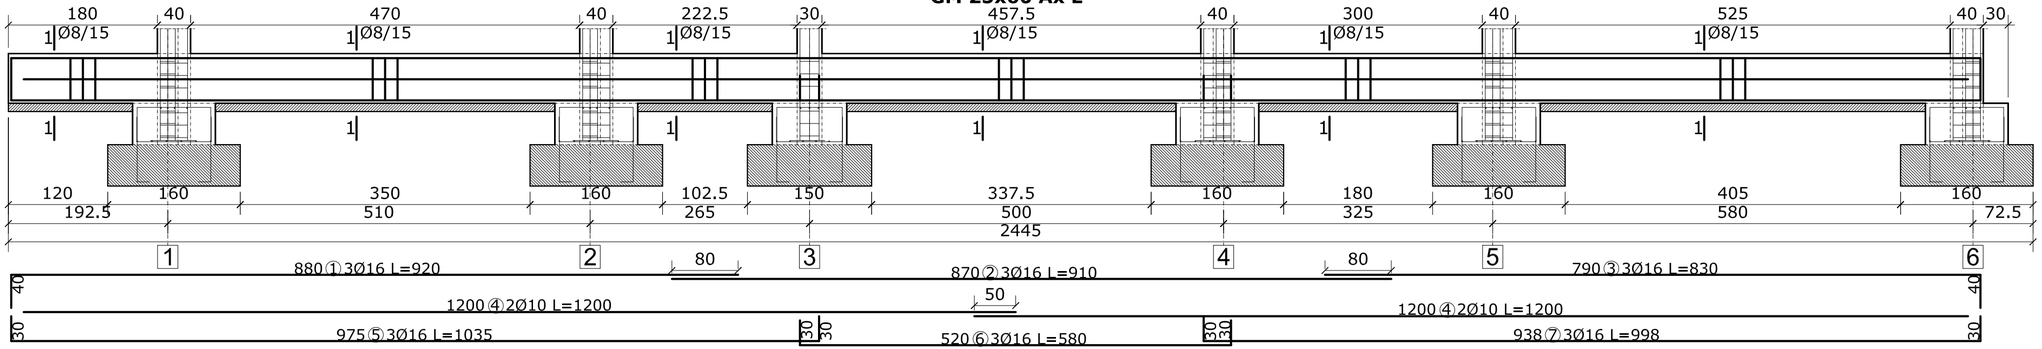

Sectiune 1-1

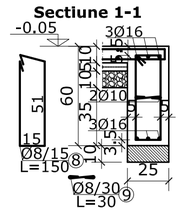

GM 25x60 Ax 6

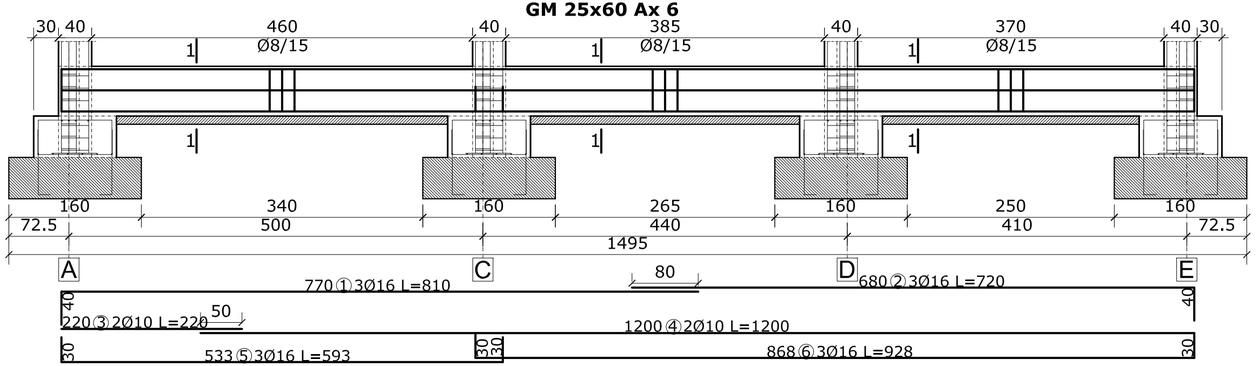

Sectiune 1-1

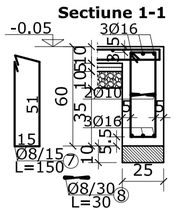

NOTA:
Acoperiri cu beton:
-pentru armaturile de la partea superioara si inferioara a grinzilor urmariti sectiunile- 35mm(55mm)
-pentru armaturile de pe fetele laterale ale grinzilor-50mm
(Acoperirile se refera la armaturile longitudinale)

NOTA
* Pentru dispunerea grinzilor in plan, vezi plansa R1.
* Lungimile barelor de armatura sunt date in exterior, cu exceptia etrierilor, care se masoara la interior.
* Toate rosturile de turnare orizontale sau verticale vor fi tratate conform prevederilor NE 012.

MATERIALE:
BETON SIMPLU: C8/10
BETON ARMAT: C20/25
OTEL: PC52, OB37

PROIECTANT GENERAL: S.C. INKSHAPE S.R.L. CUI RO32329142 J22/1721/2013 www.inkshape.ro		**TITLU PROIECT:** ÎNFIINȚARE CLĂDIRE CABINETE MEDICALE INDIVIDUALE ÎN COMUNA RAFAILA, JUDEȚUL VASLUI	**NUMĂR PROIECT:** 39/2017
			FAZA PROIECT: S.F.
			DATA PROIECT: 2017
			TITLU PLANȘĂ: DETALII ARMARE GRINZI DE ECHILIBRARE
ȘEF PROIECT: Ing. Zaharia Marius		**BENEFICIAR:** COMUNA RAFAILA	
PROIECTAT: Ing. Zaharia Marius			
DESENAT: Ing. Zaharia Marius		**AMPLASAMENT:** str. DJ 248A, sat Rafaila, comuna Rafaila, județul Vaslui	**SCARA:** 1:50 **PLANȘĂ:** R3