




Vedere in plan

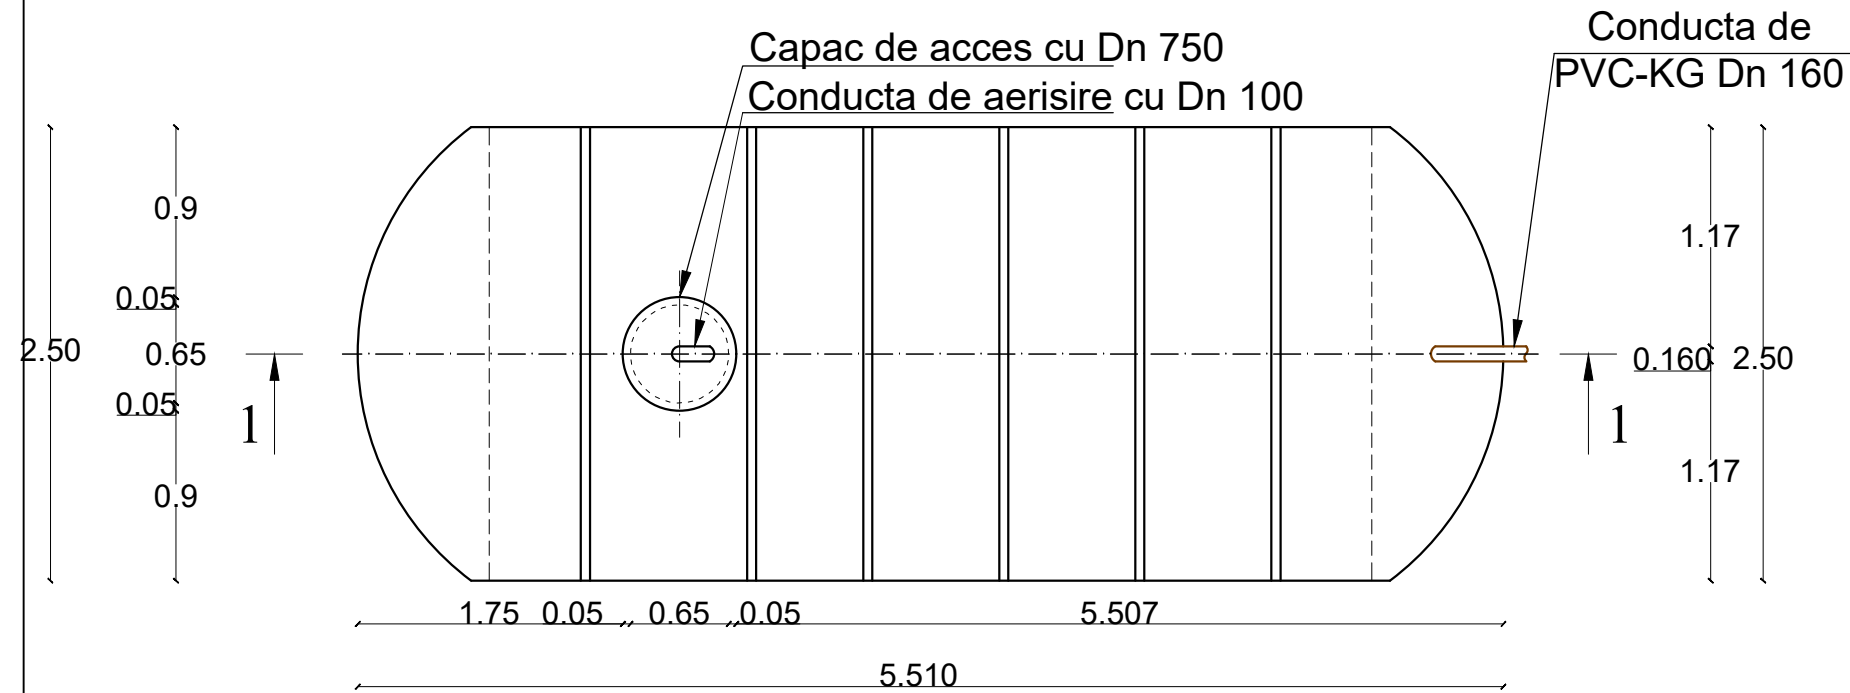

Secțiunea 2-2

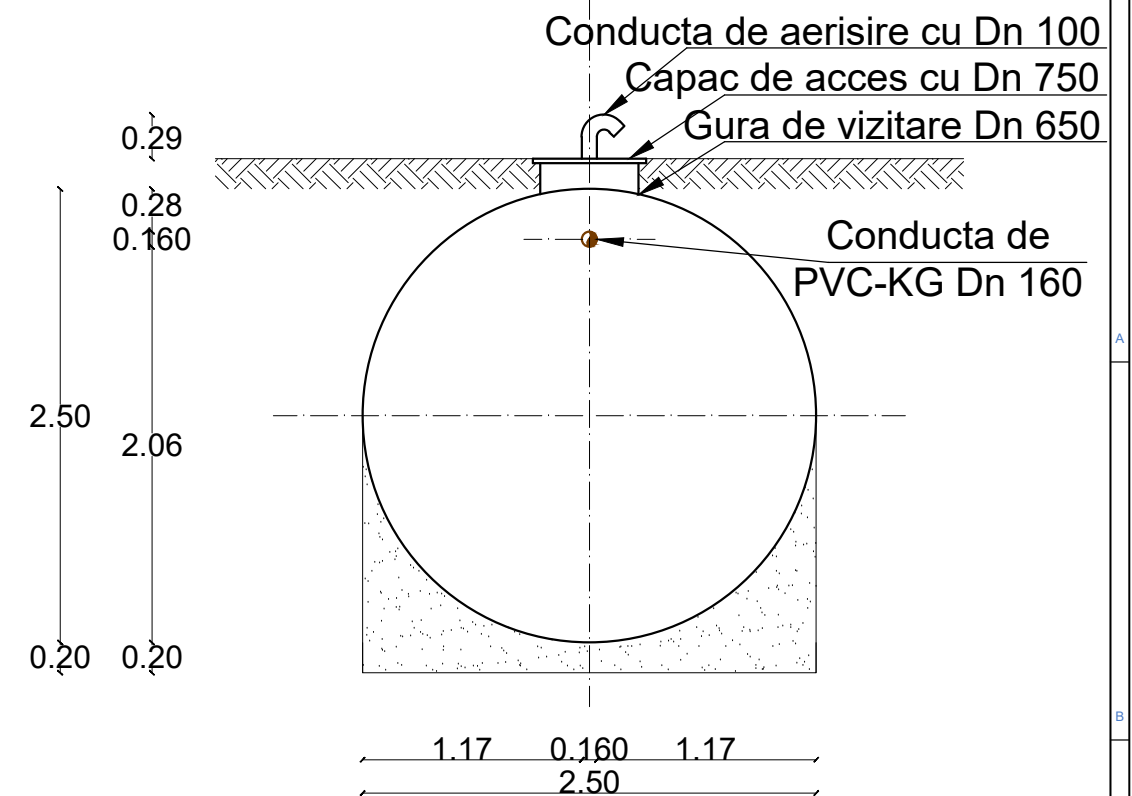

Sectiunea 1-1

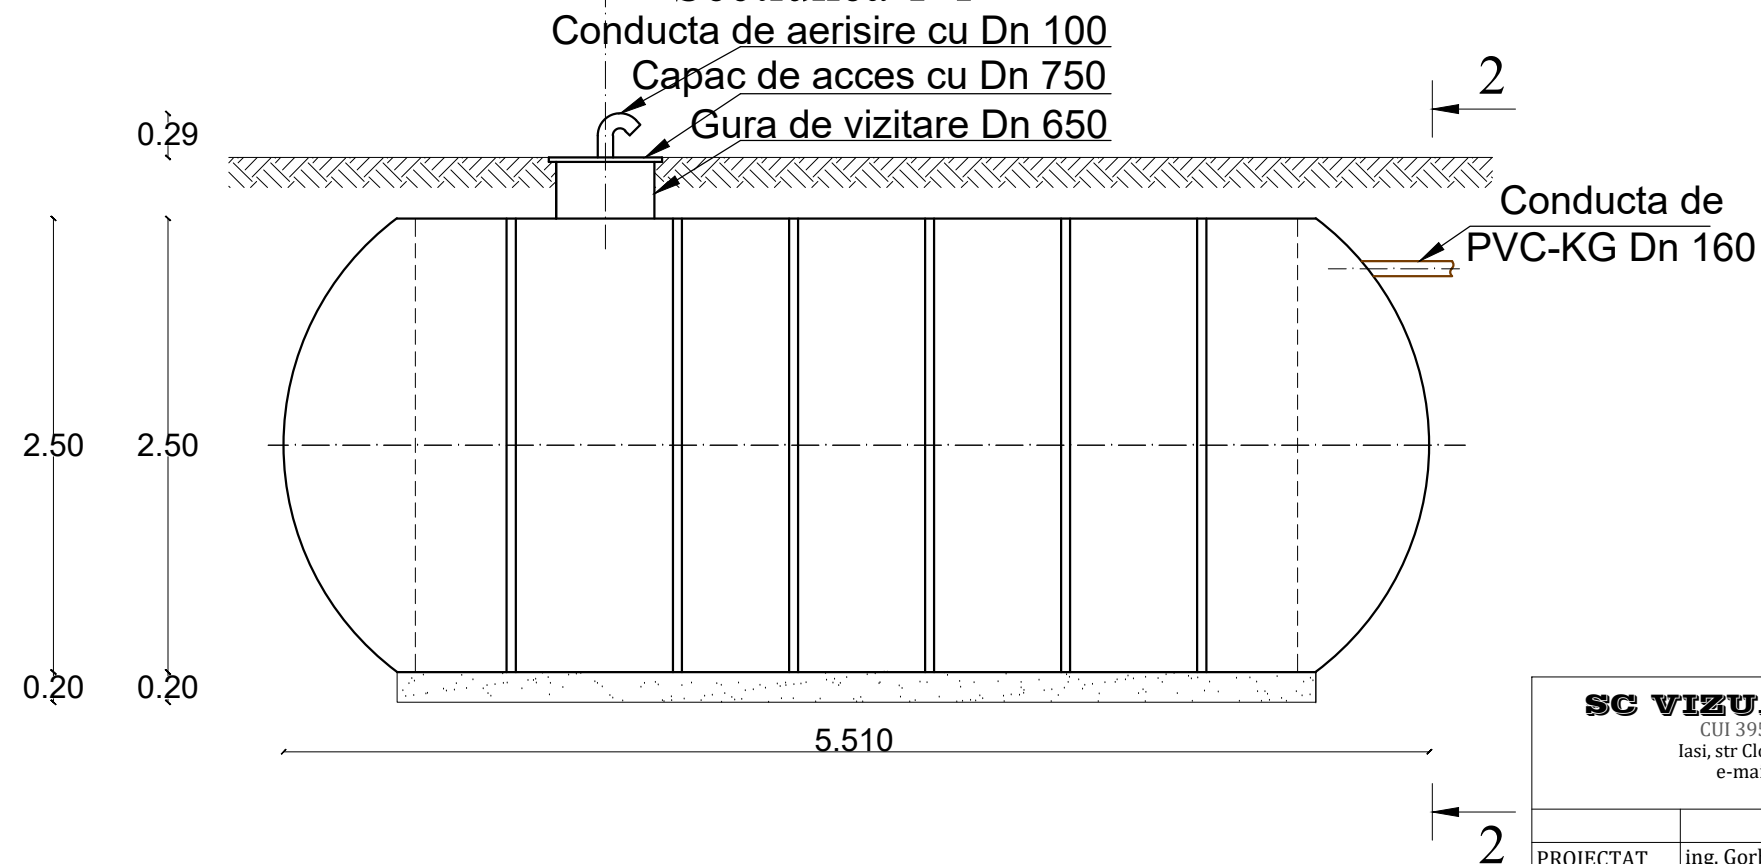

SC VIZUAL INSTAL SRL CUI 39554834 / J22/1721/2018 Iasi, str Clopotari nr. 43, bloc 605, scara B e-mail: vizualinstal@gmail.com telefon: 0746.397.741			VERIFICATOR EXPERT	CERINTA	NUME	SEMNATURA
			Beneficiar: Comuna Rafaila, judetul Vaslui Amplasament: Sat Rafaila, comuna Rafaila, judetul Vaslui		Faza: D.T.A.C.	
	Numele	Semnătura	SCARA: 1:25 DATA 08.2020	"GRADINITA PN, SAT RAFAILA, COMUNA RAFAILA, JUDETUL VASLUI" - REST DE EXECUTAT		Proiect nr. 130 / 2020
PROIECTAT	ing. Gorbanescu Iulian			INSTALATII SANITARE		PLANSA: S2
DESENAT	ing. Gorbanescu Iulian			DETALIU BAZIN VIDANJABIL		FORMAT: A3
SEF PROIECT	arh. Andrei Piciorlung					