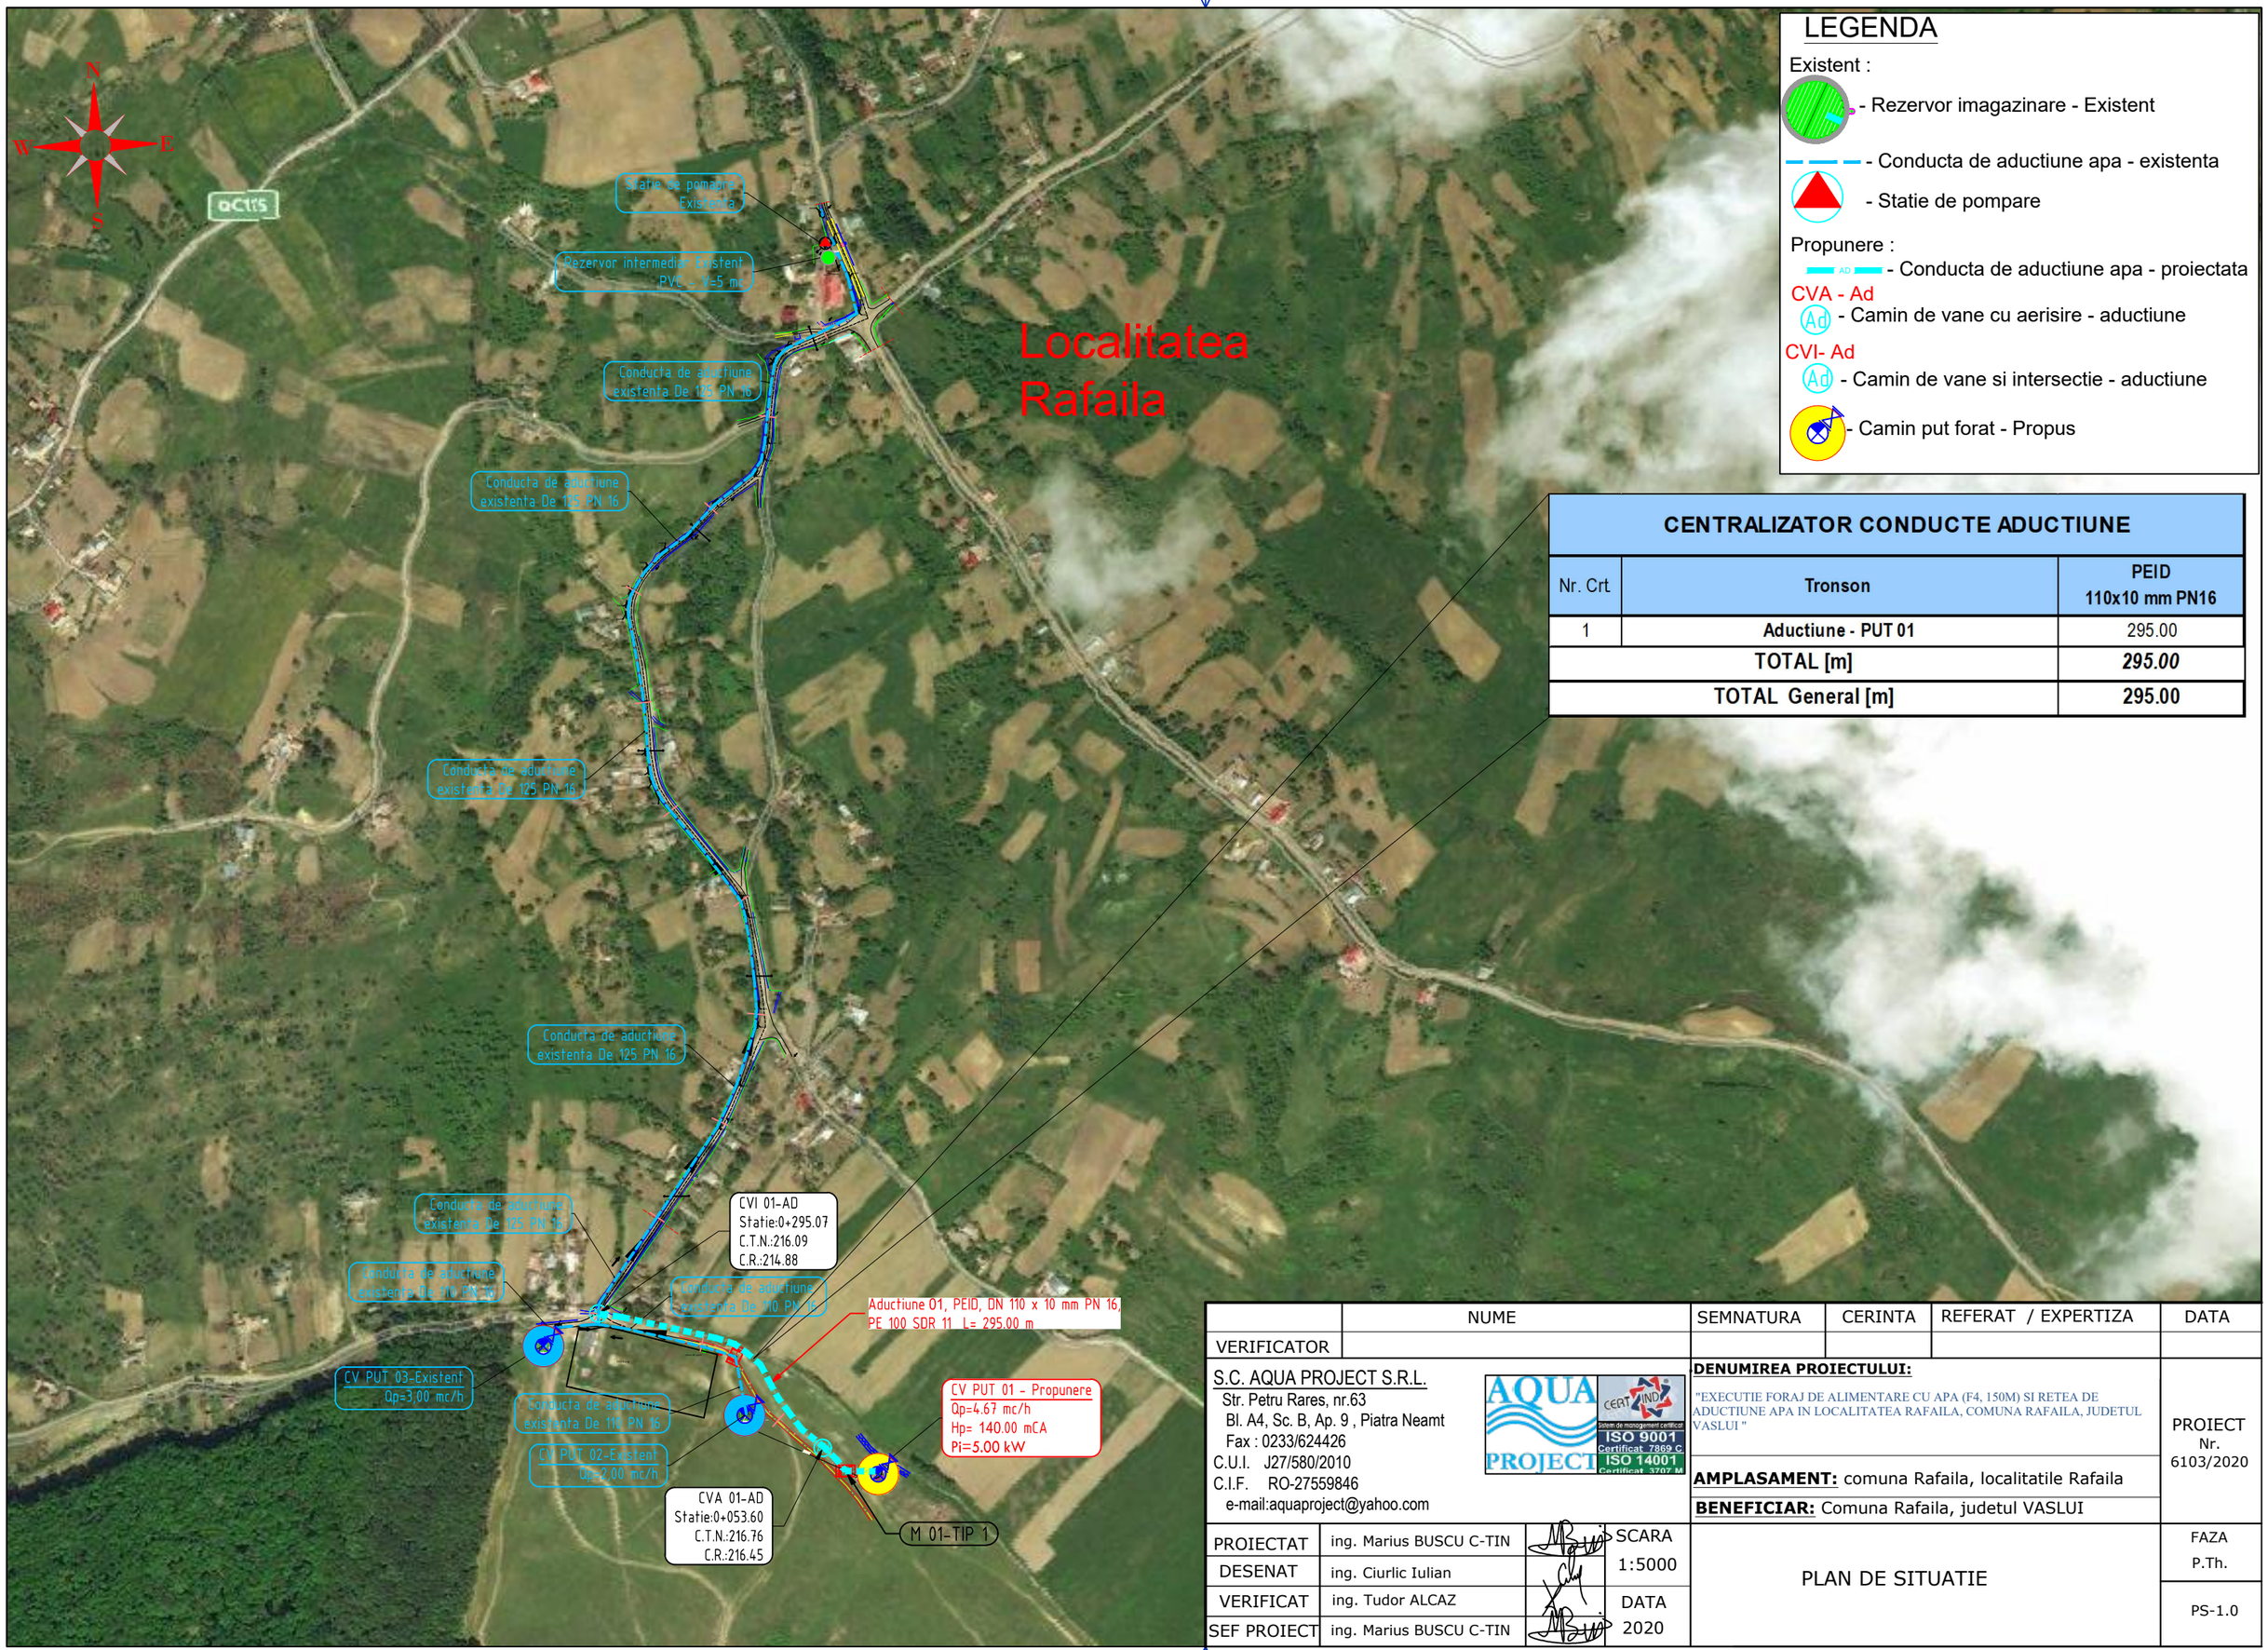

LEGENDA

Existent :

- Rezervor imagazinare - Existent
- Conducta de aductiune apa - existenta
- Statie de pompare

Propunere :

- Conducta de aductiune apa - proiectata

CVA - Ad

- Camin de vane cu aerisire - aductiune

CVI- Ad

- Camin de vane si intersectie - aductiune
- Camin put forat - Propus

CENTRALIZATOR CONDUCTE ADUCTIUNE

Nr. Crt	Tronson	PEID 110x10 mm PN16
1	**Aductiune - PUT 01**	295.00
TOTAL [m]		***295.00***
TOTAL General [m]		**295.00**

	NUME	SEMNATURA	CERINTA	REFERAT / EXPERTIZA	DATA
VERIFICATOR					

S.C. AQUA PROJECT S.R.L.
Str. Petru Rares, nr.63
Bl. A4, Sc. B, Ap. 9 , Piatra Neamt
Fax : 0233/624426
C.U.I. J27/580/2010
C.I.F. RO-27559846
e-mail:aquaproject@yahoo.com

DENUMIREA PROIECTULUI:

"EXECUTIE FORAJ DE ALIMENTARE CU APA (F4, 150M) SI RETEA DE ADUCTIUNE APA IN LOCALITATEA RAFAILA, COMUNA RAFAILA, JUDETUL VASLUI "

AMPLASAMENT: comuna Rafaila, localitatile Rafaila

BENEFICIAR: Comuna Rafaila, judetul VASLUI

PROIECT Nr. 6103/2020

PROIECTAT	ing. Marius BUSCU C-TIN	SCARA	1:5000
DESENAT	ing. Ciurlic Iulian		
VERIFICAT	ing. Tudor ALCAZ	DATA	2020
SEF PROIECT	ing. Marius BUSCU C-TIN		

PLAN DE SITUATIE

FAZA P.Th.

PS-1.0

297x420