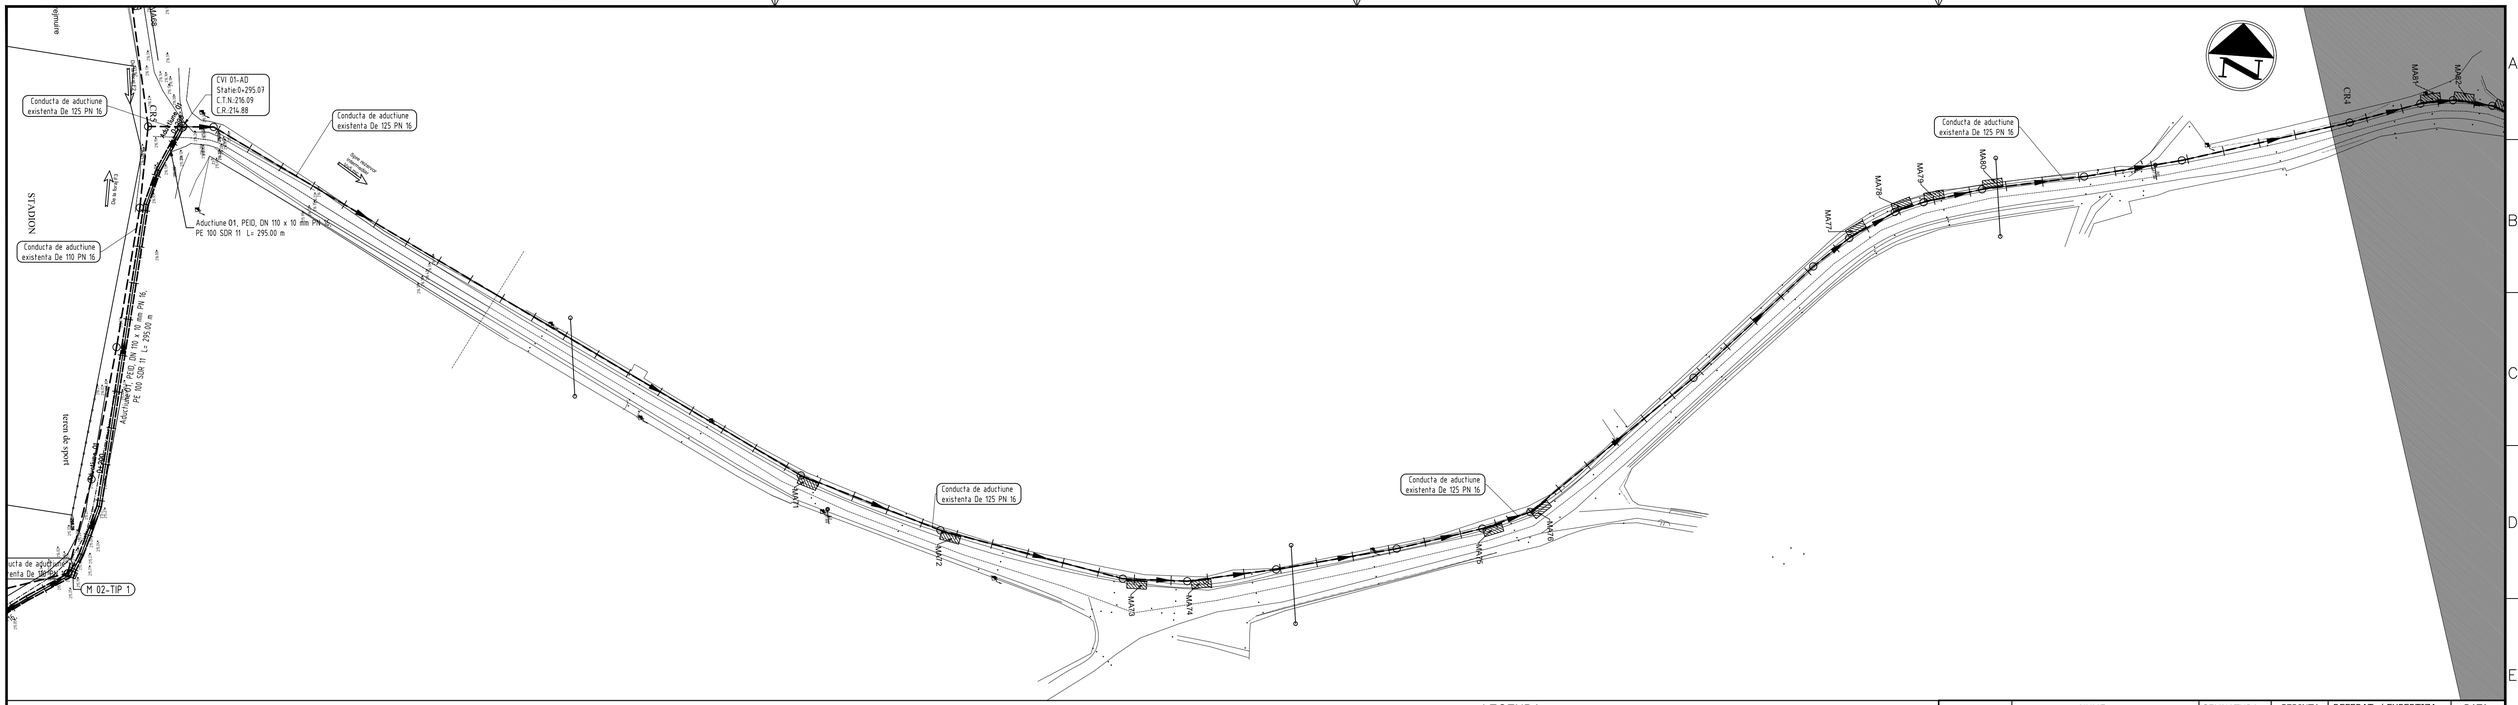

LEGENDA

- Conducta de aductiune apa - proiectata
- Conducta de aductiune apa - existenta
- Sens de curgere
- Imprejmuire incinta

CVA - Ad
(D) - Camin de vane cu aerisire - aductiune

CVI- Ad
(D) - Camin de vane si intersectie - aductiune

- Rezervor imagazinare
- Camin put forat

	NUME	SEMNATURA	CERINTA	REFERAT / EXPERTIZA	DATA
VERIFICATOR					

S.C. AQUA PROJECT S.R.L.
Str. Petru Rares, nr.63
Bl. A4, Sc. B, Ap. 9 , Piatra Neamt
Fax : 0233624426
C.U.I. J27/560/2010
C.I.F. RO-27559846
e-mail:aquaproject@yahoo.com

DENUMIREA PROIECTULUI:
"EXECUTIE FORAJ DE ALIMENTARE CU APA (F4, 150M) SI RETEA DE ADUCTIUNE APA IN LOCALITATEA RAFAILA, COMUNA RAFAILA, JUDETUL VASLUI "

PROIECT Nr. 6103/2020

AMPLASAMENT: comuna Rafaila, localitatile Rafaila

BENEFICIAR: Comuna Rafaila, judetul VASLUI

PROIECTAT	ing. Marius BUSCU C-TIN	SCARA	1:500
DESENAT	ing. Ciurlic Iulian		
VERIFICAT	ing. Tudor ALCAZ	DATA	2020
SEF PROIECT	ing. Marius BUSCU C-TIN		

PLAN DE SITUATIE
CONDUCTA DE ADUCTIUNE
EXISTENTA

FAZA P.Th.

PSA-2.1

297x841

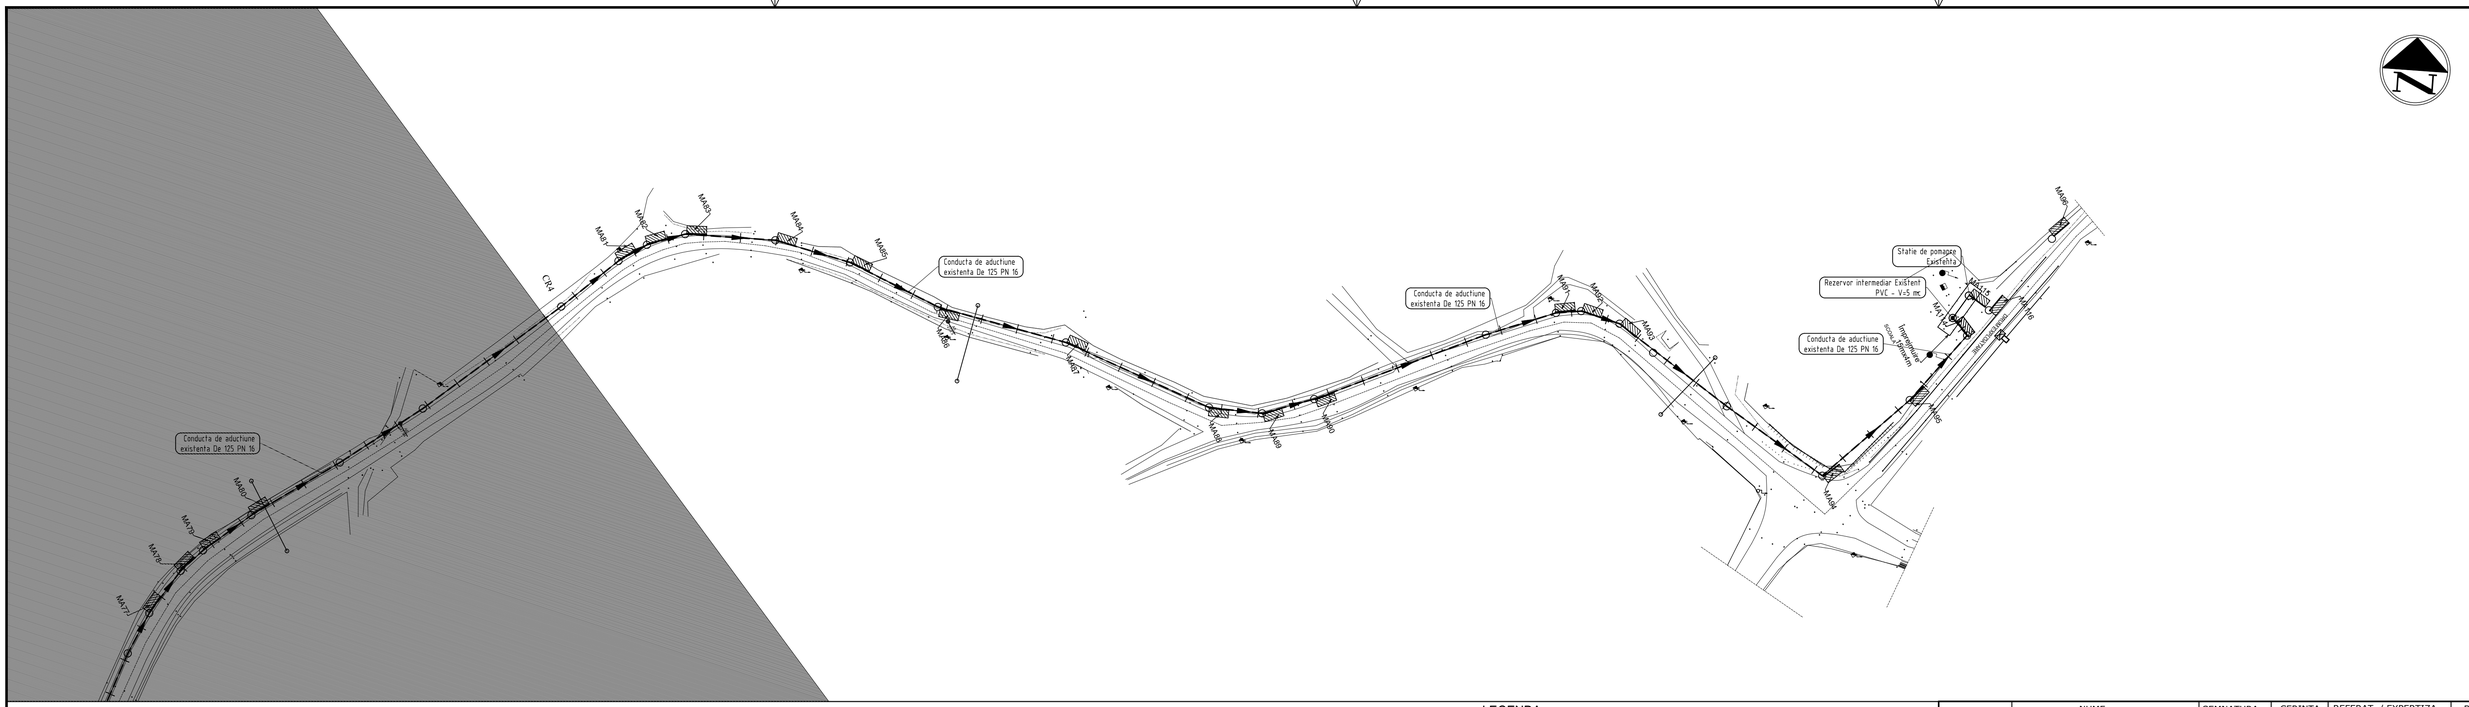

LEGENDA

- Conducta de aductiune apa - proiectata
- Conducta de aductiune apa - existenta
- Sens de curgere
- Imprejmuire incinta

CVA - Ad
(D) - Camin de vane cu aerisire - aductiune

CVI- Ad
(D) - Camin de vane si intersectie - aductiune

- Rezervor imagazinare
- Camin put forat

	NUME	SEMNATURA	CERINTA	REFERAT / EXPERTIZA	DATA
VERIFICATOR					

S.C. AQUA PROJECT S.R.L.
Str. Petru Rares, nr.63
Bl. A4, Sc. B, Ap. 9 , Piatra Neamt
Fax : 0233624426
C.U.I. J27/560/2010
C.I.F. RO-27559846
e-mail:aquaproject@yahoo.com

DENUMIREA PROIECTULUI:
"EXECUTIE FORAJ DE ALIMENTARE CU APA (F4, 150M) SI RETEA DE ADUCTIUNE APA IN LOCALITATEA RAFAILA, COMUNA RAFAILA, JUDETUL VASLUI "

PROIECT Nr. 6103/2020

AMPLASAMENT: comuna Rafaila, localitatile Rafaila

BENEFICIAR: Comuna Rafaila, judetul VASLUI

PROIECTAT	ing. Marius BUSCU C-TIN	SCARA	1:500
DESENAT	ing. Ciurlic Iulian		
VERIFICAT	ing. Tudor ALCAZ	DATA	2020
SEF PROIECT	ing. Marius BUSCU C-TIN		

PLAN DE SITUATIE
CONDUCTA DE ADUCTIUNE
EXISTENTA

FAZA P.Th.

PSA-2.2

297x841